

z dnia 21 października 2021 r.

**w sprawie przystąpienia do sporządzenia
zmiany Studium uwarunkowań i kierunków zagospodarowania przestrzennego Gminy Jasień**

Na podstawie art. 18 ust. 2 pkt 5 ustawy z dnia 8 marca 1990 roku o samorządzie gminnym (Dz. U. z 2021 roku, poz. 1372 z późn. zm.) oraz art. 9 ust. 1 i art. 27 ustawy z dnia 27 marca 2003 roku o planowaniu i zagospodarowaniu przestrzennym (Dz. U. z 2021 roku, poz. 741 z późn. zm.) Rada Miejska w Jasieniu uchwala co następuje:

§ 1. Przystępuje się do sporządzenia zmiany Studium uwarunkowań i kierunków zagospodarowania przestrzennego Gminy Jasień dla wybranych terenów w obrębach ewidencyjnych Golin i Lipsk Żarski, uchwalonego Uchwałą XLVII/241/2018 Rady Miejskiej w Jasieniu z dnia 29 marca 2018 r. wraz ze zmienną uchwałą Nr XV/110/2020 Rady Miejskiej w Jasieniu z dnia 21 maja 2020 r.

§ 2. Granice opracowania zmiany Studium uwarunkowań i kierunków zagospodarowania przestrzennego Gminy Jasień określają załączniki graficzne do niniejszej uchwały:

- 1) załącznik nr 1 – obejmujący działkę ewidencyjną nr 203 w obrębie ewidencyjnym Golin;
- 2) załącznik nr 2 – obejmujący wybrane tereny w rejonie drogi powiatowej nr 1120F w miejscowości Jaryszów, w obrębie ewidencyjnym Lipsk Żarski.

§ 3. Wykonanie uchwały powierza się Burmistrzowi Jasienia.


§ 4. Uchwała wchodzi w życie z dniem podjęcia.

Przewodniczący
Rady Miejskiej
[Podpis]
[Data]

Załącznik nr 1
do Uchwały nr XXIX/197/2021 Rady Miejskiej w Jasieniu
z dnia 21 października 2021 roku


skala 1:10000

GRANICA OBSZARU OBJĘTEGO ZMIANĄ STUDIUM

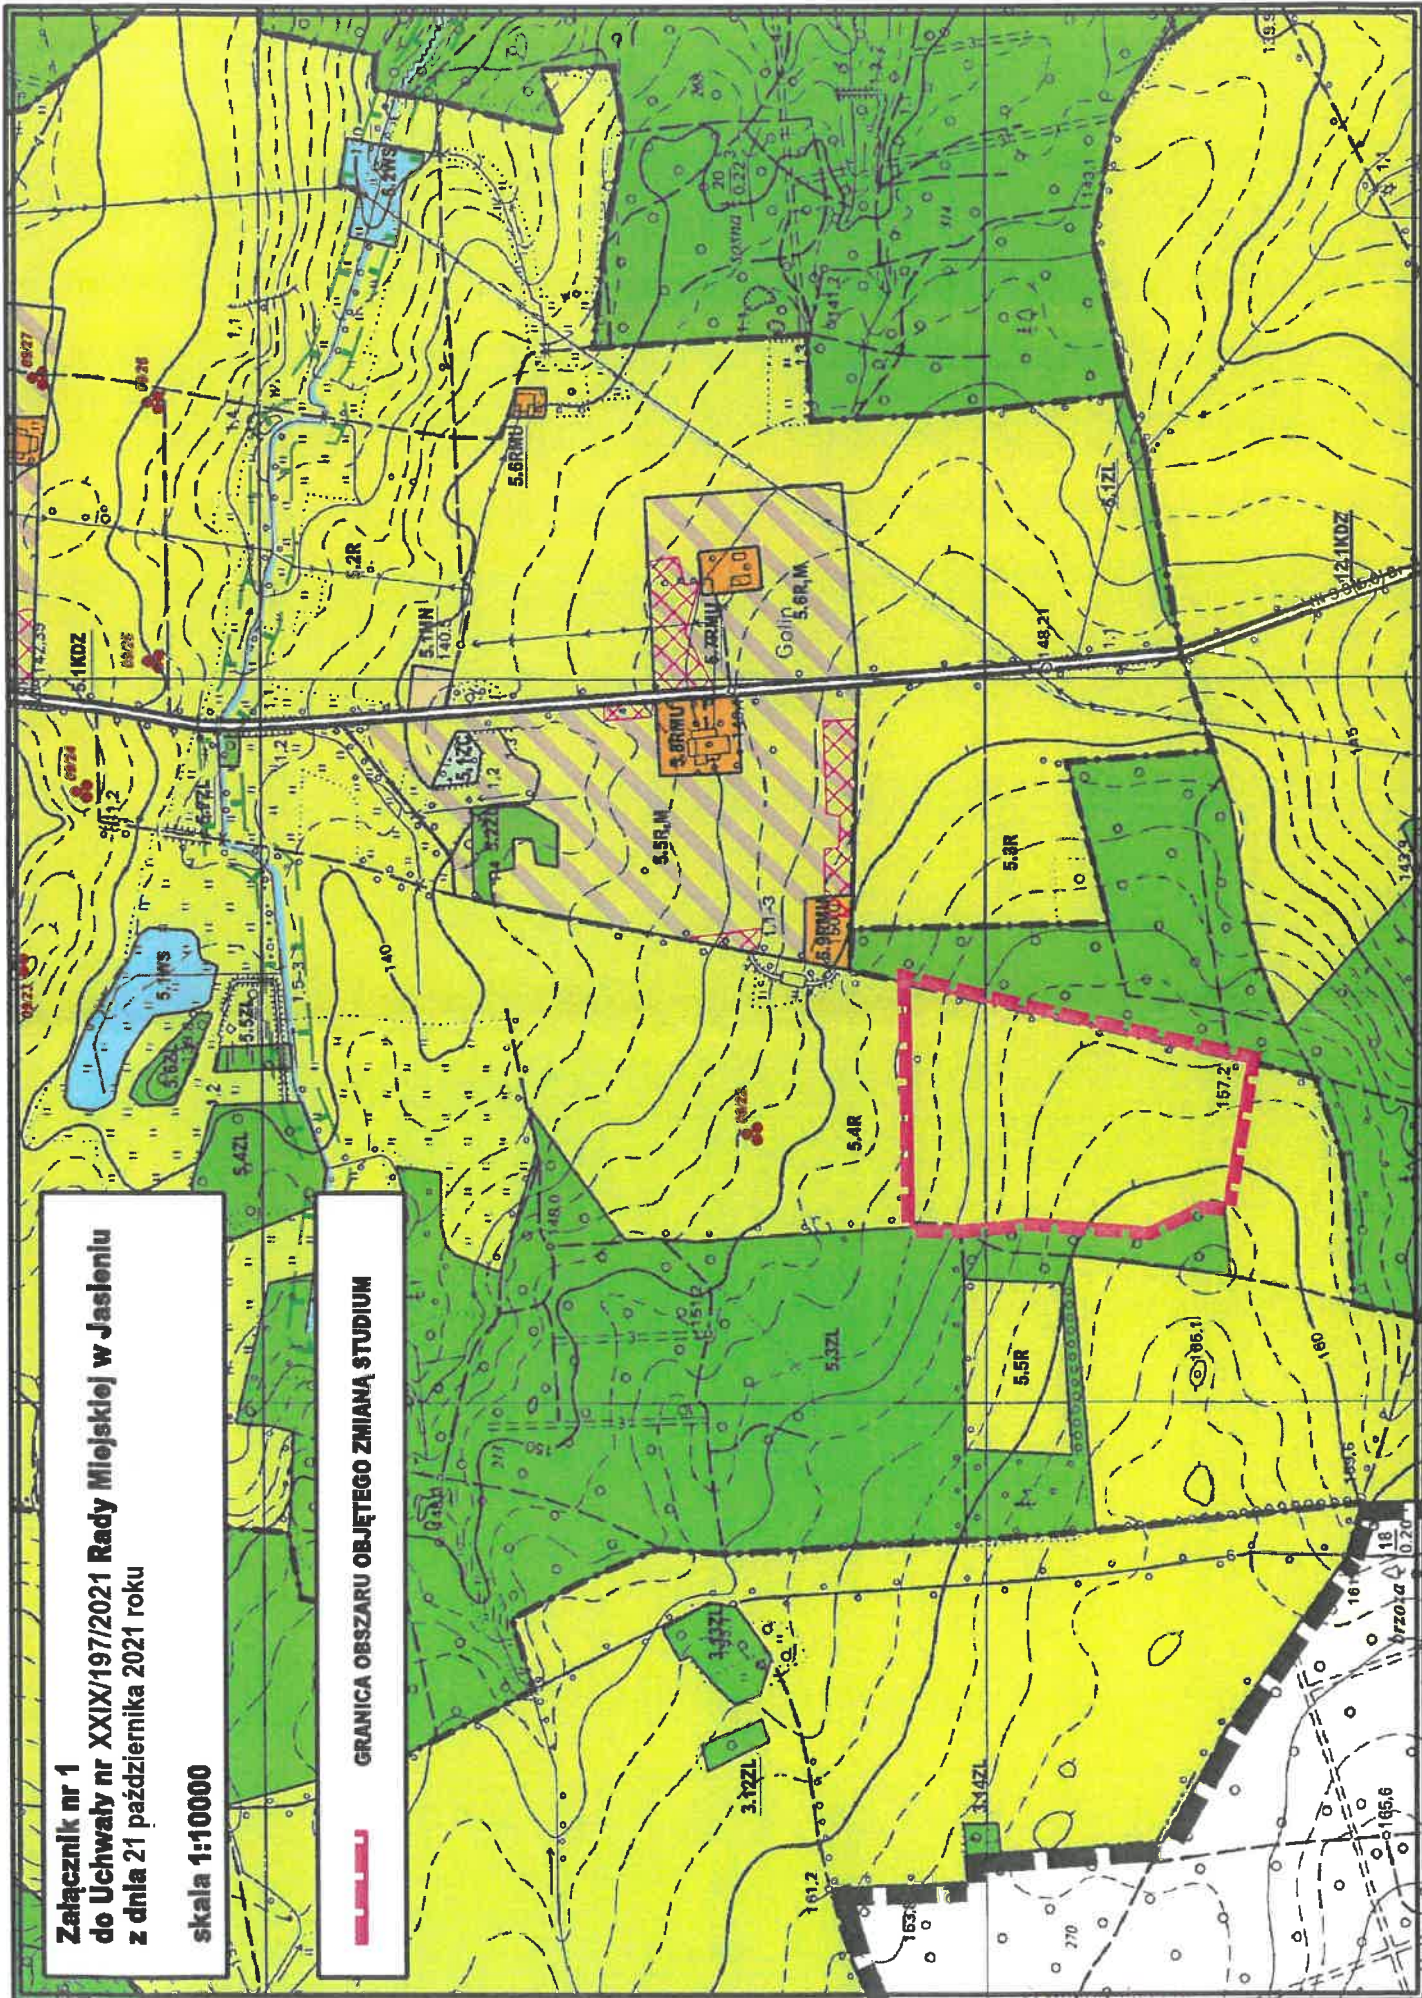

RADA MIEJSKA
w Jasieniu

Władch

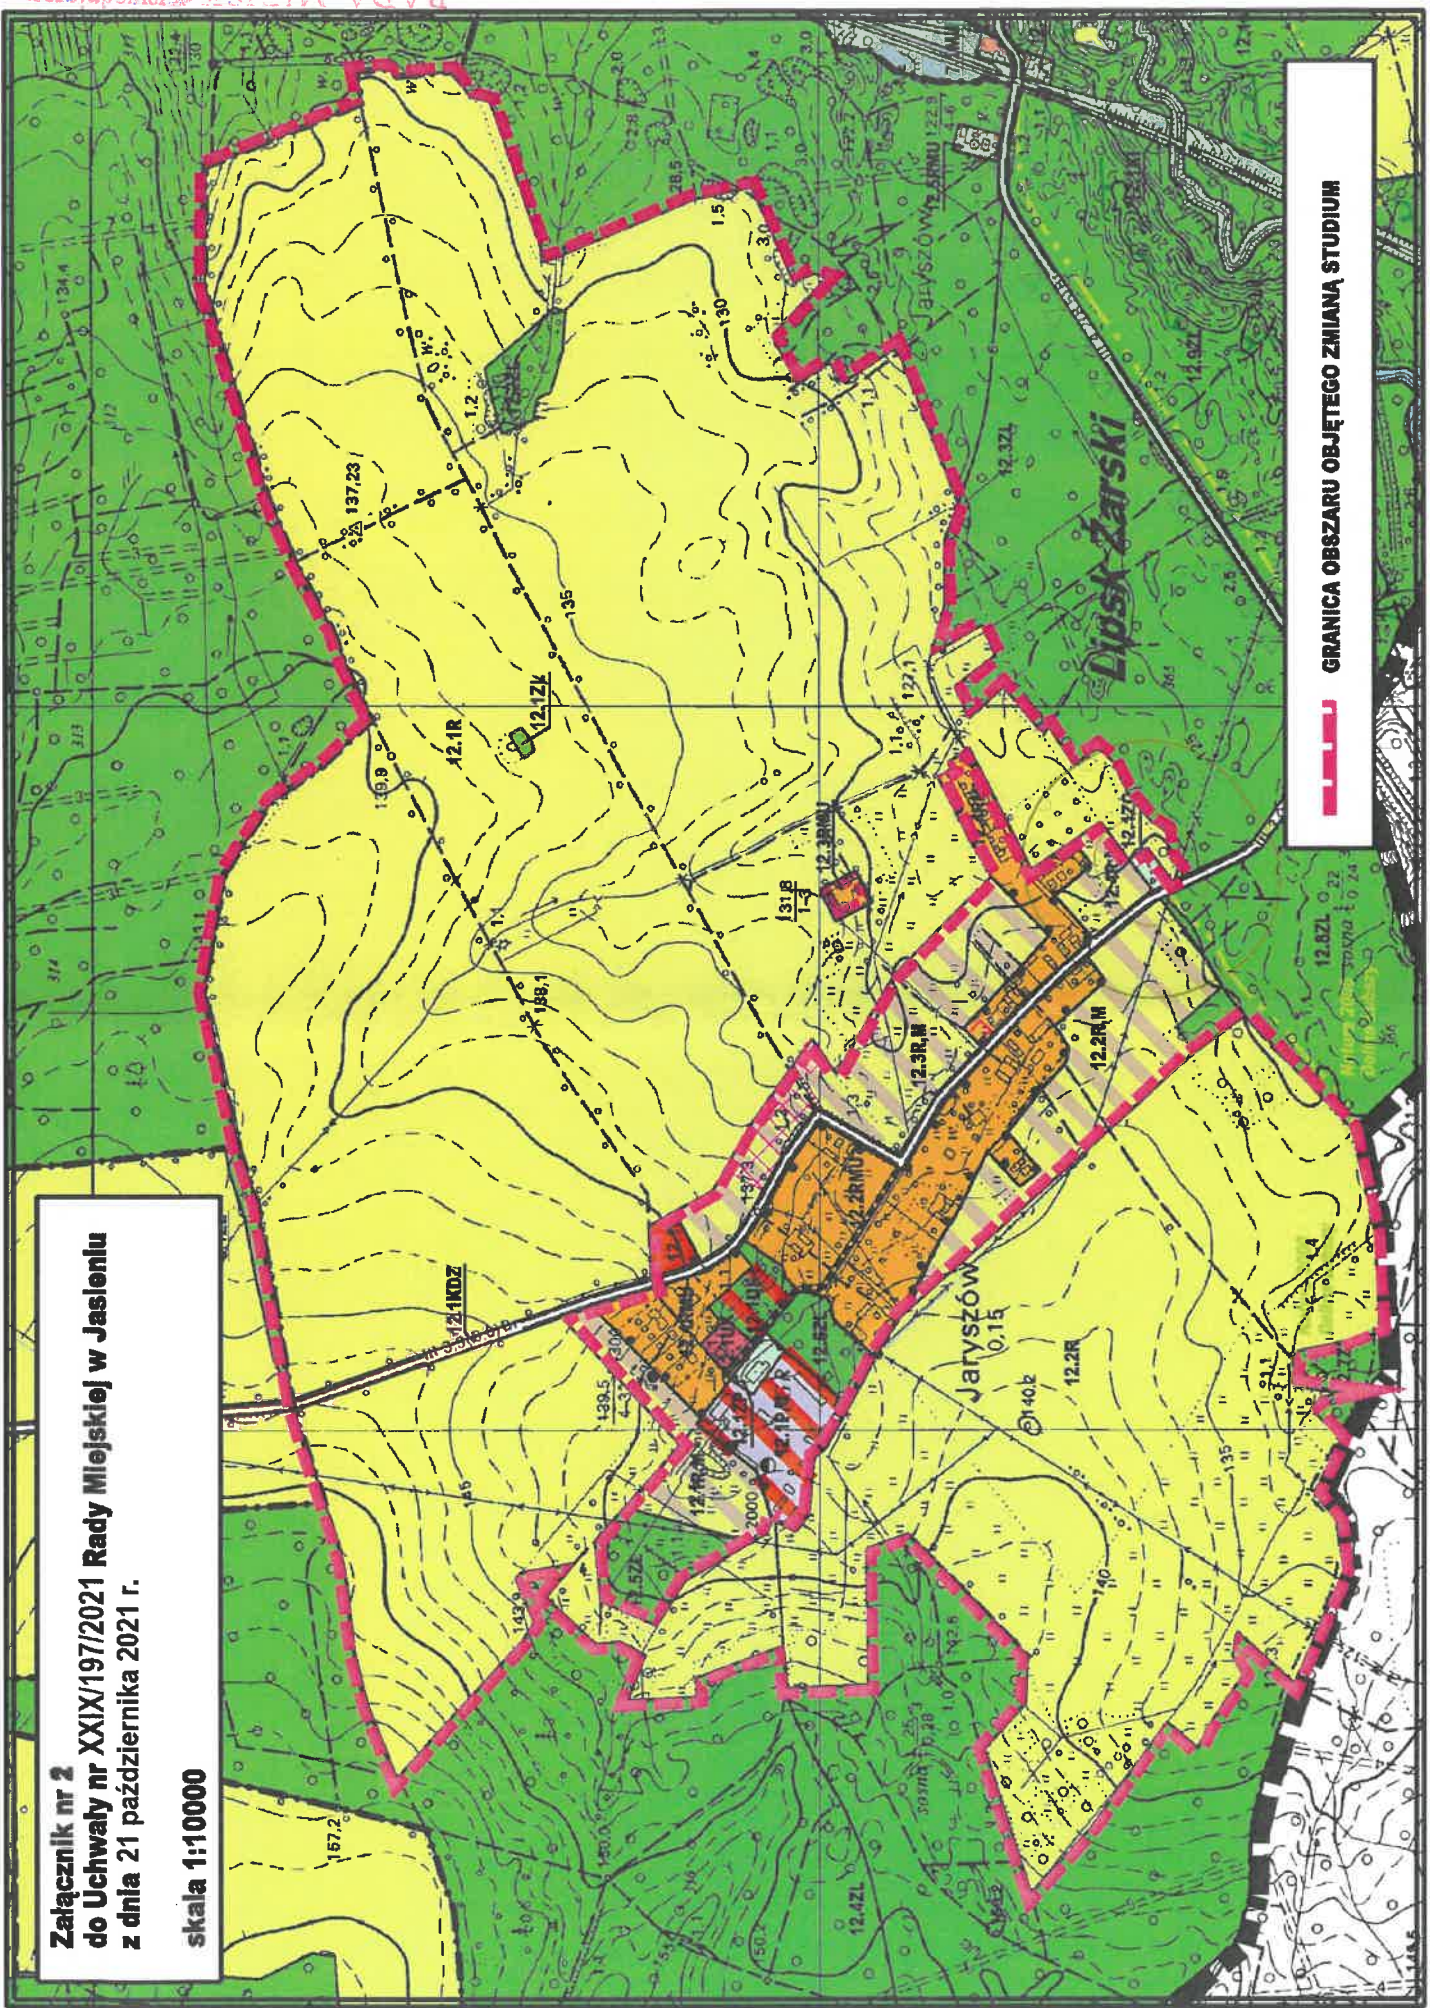

Załącznik nr 2
do Uchwały nr XXIX/197/2021 Rady Miejskiej w Jasieniu
z dnia 21 października 2021 r.
skala 1:10000

GRANICA OBSZARU OBJĘTEGO ZMIANĄ STUDIUM